
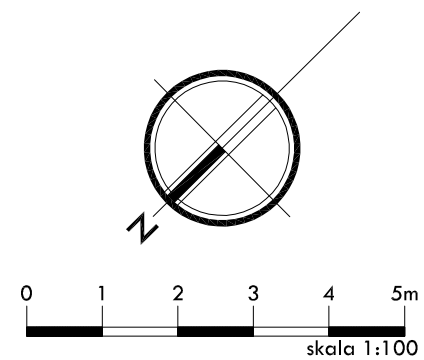


# RZUT LOKALU MIESZKALNEGO NR 1 / UL. PRZEMYSŁOWA 4 / 89-600 CHOJNICE

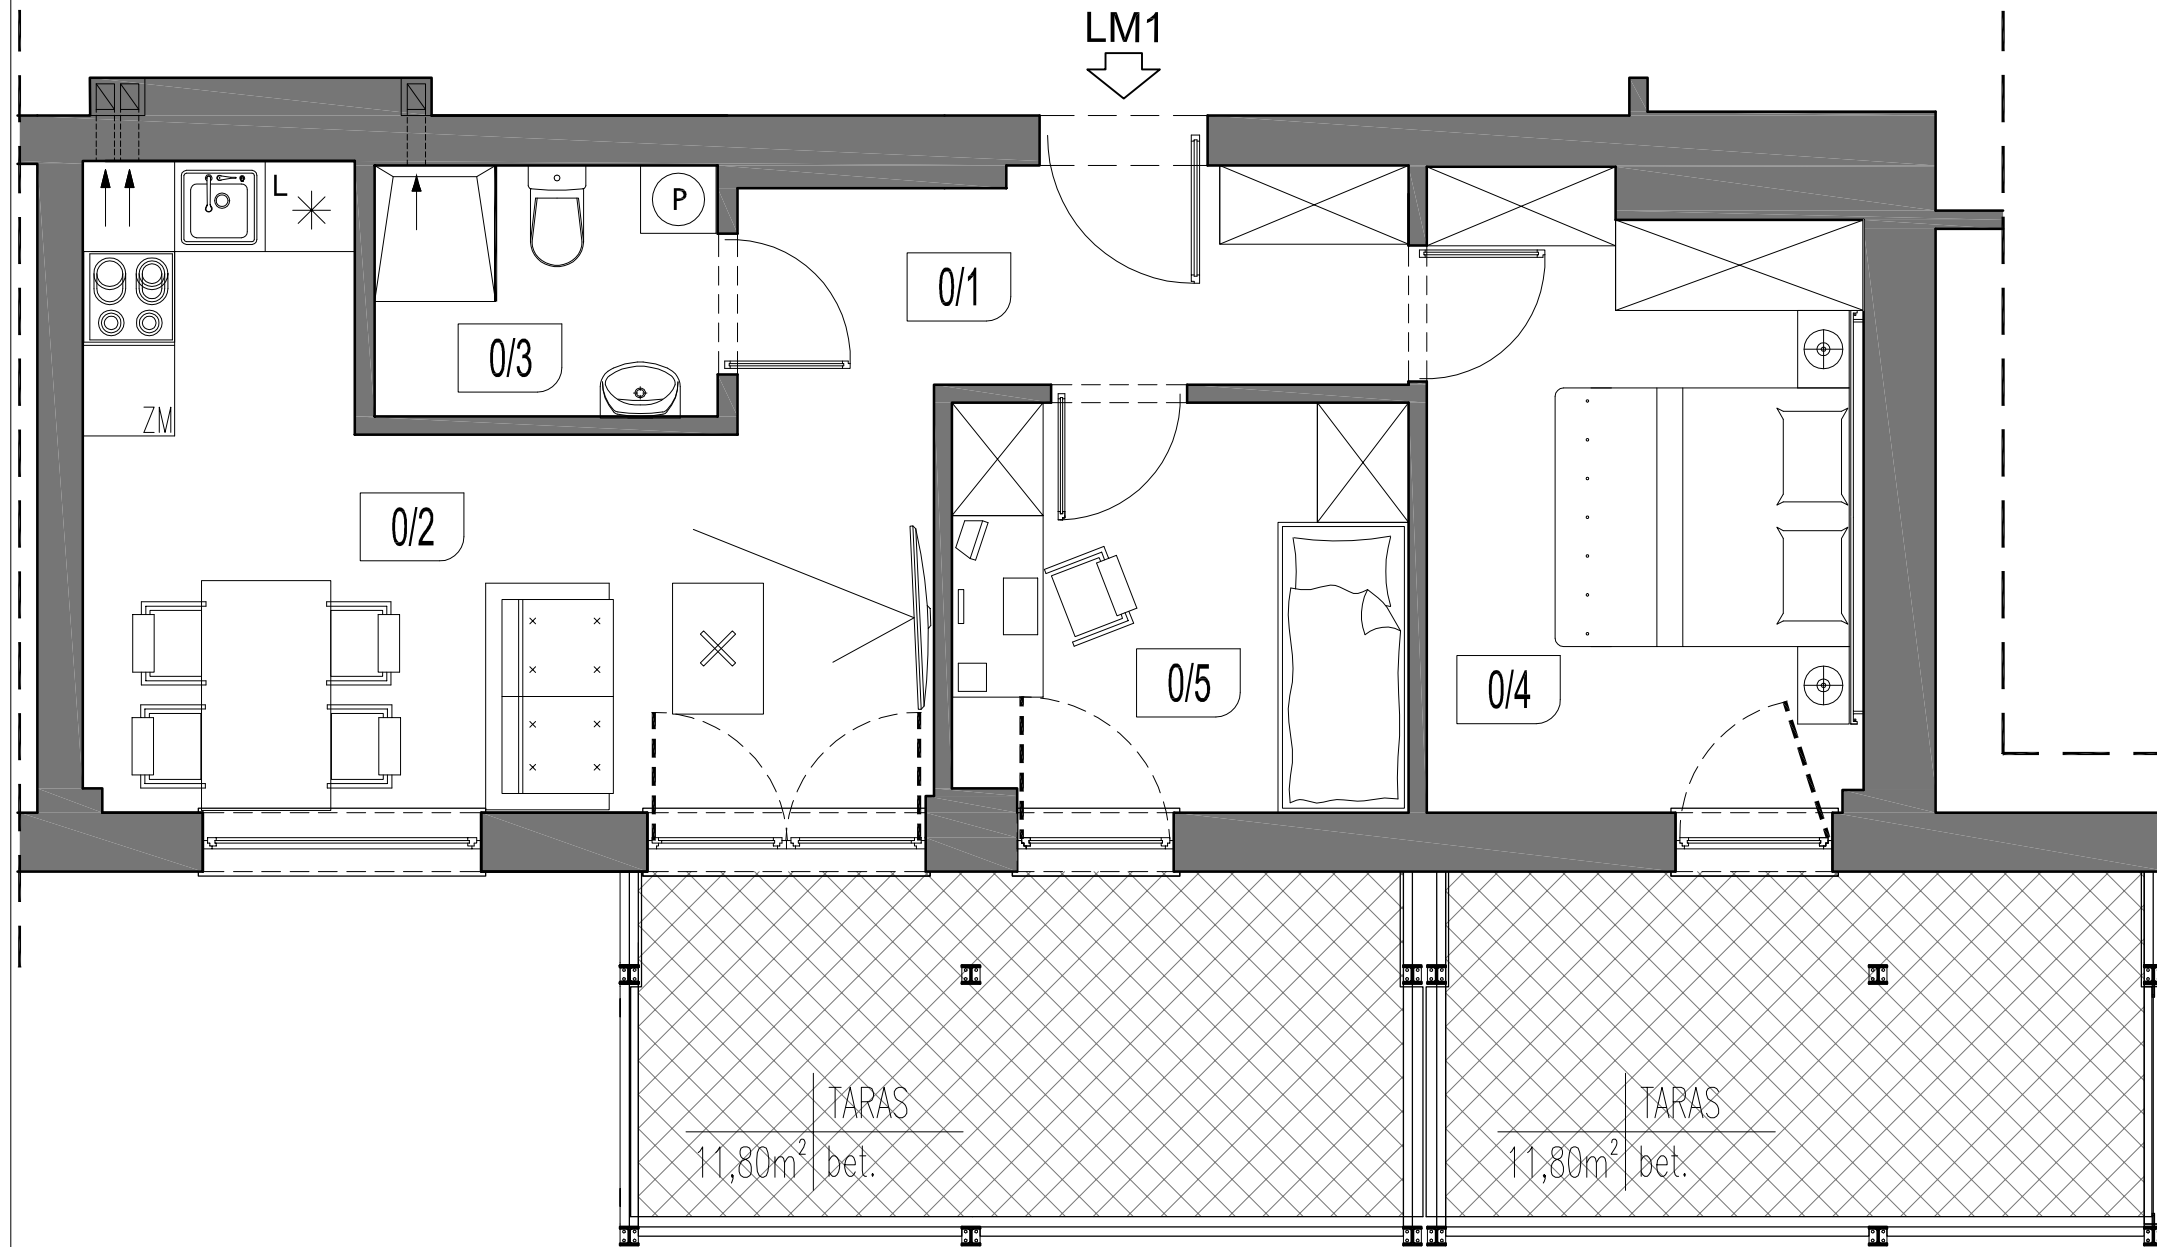

BIURO SPRZEDAŻY:

adres:  
ul. Przemysłowa 4  
89-600 Chojnice

kontakt:  
tel. 662 029 044  
tel. 608 391 529

e-mail:  
kontakt@chojnice-mieszkania.pl



## MIESZKANIE NR 1


- PIĘTRO

"0"


- POWIERZCHNIA

47,54m<sup>2</sup>

- \* TARASY
- \* KOMÓRKI LOKATORSKIE
- \* OGRODZONY PARKING
- \* AUTOMATYCZNY SZLABAN
- \* PLAC ZABAW
- \* TERENY ZIELONE
- \* OKNA TRÓJSZYBOWE
- \* MIESZKANIA O PODWYŻSZONEJ IZOLACYJNOŚCI CIEPLNEJ
- \* BUDYNEK PRZYSTOSOWANY DLA OSÓB Z NIEPEŁNOSPRAWNOŚCIĄ

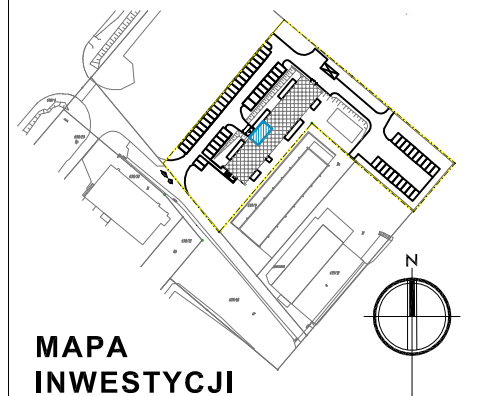

### LOKALIZACJA MIESZKANIA W BUDYNKU

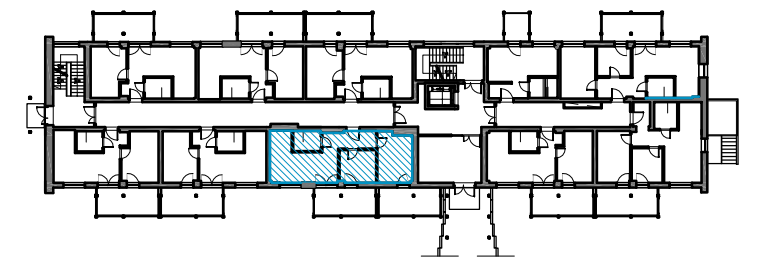

#### Zestawienie pomieszczeń

L.p.	Nazwa pomieszczenia	Posadzka	Pow.[m <sup>2</sup> ]
0/1	PRZEDPOKÓJ	panele	6,60
0/2	ANEKS KUCH. + SALON	panele	17,31
0/3	ŁAZIENKA	pt. ceram.	3,77
0/4	SYPIALNIA	panele	11,75
0/5	POKÓJ	panele	8,11
<b>RAZEM:</b>			<b>47.54</b>