



# RZUT LOKALU MIESZKALNEGO NR 9 / UL. PRZEMYSŁOWA 4 / 89-600 CHOJNICE

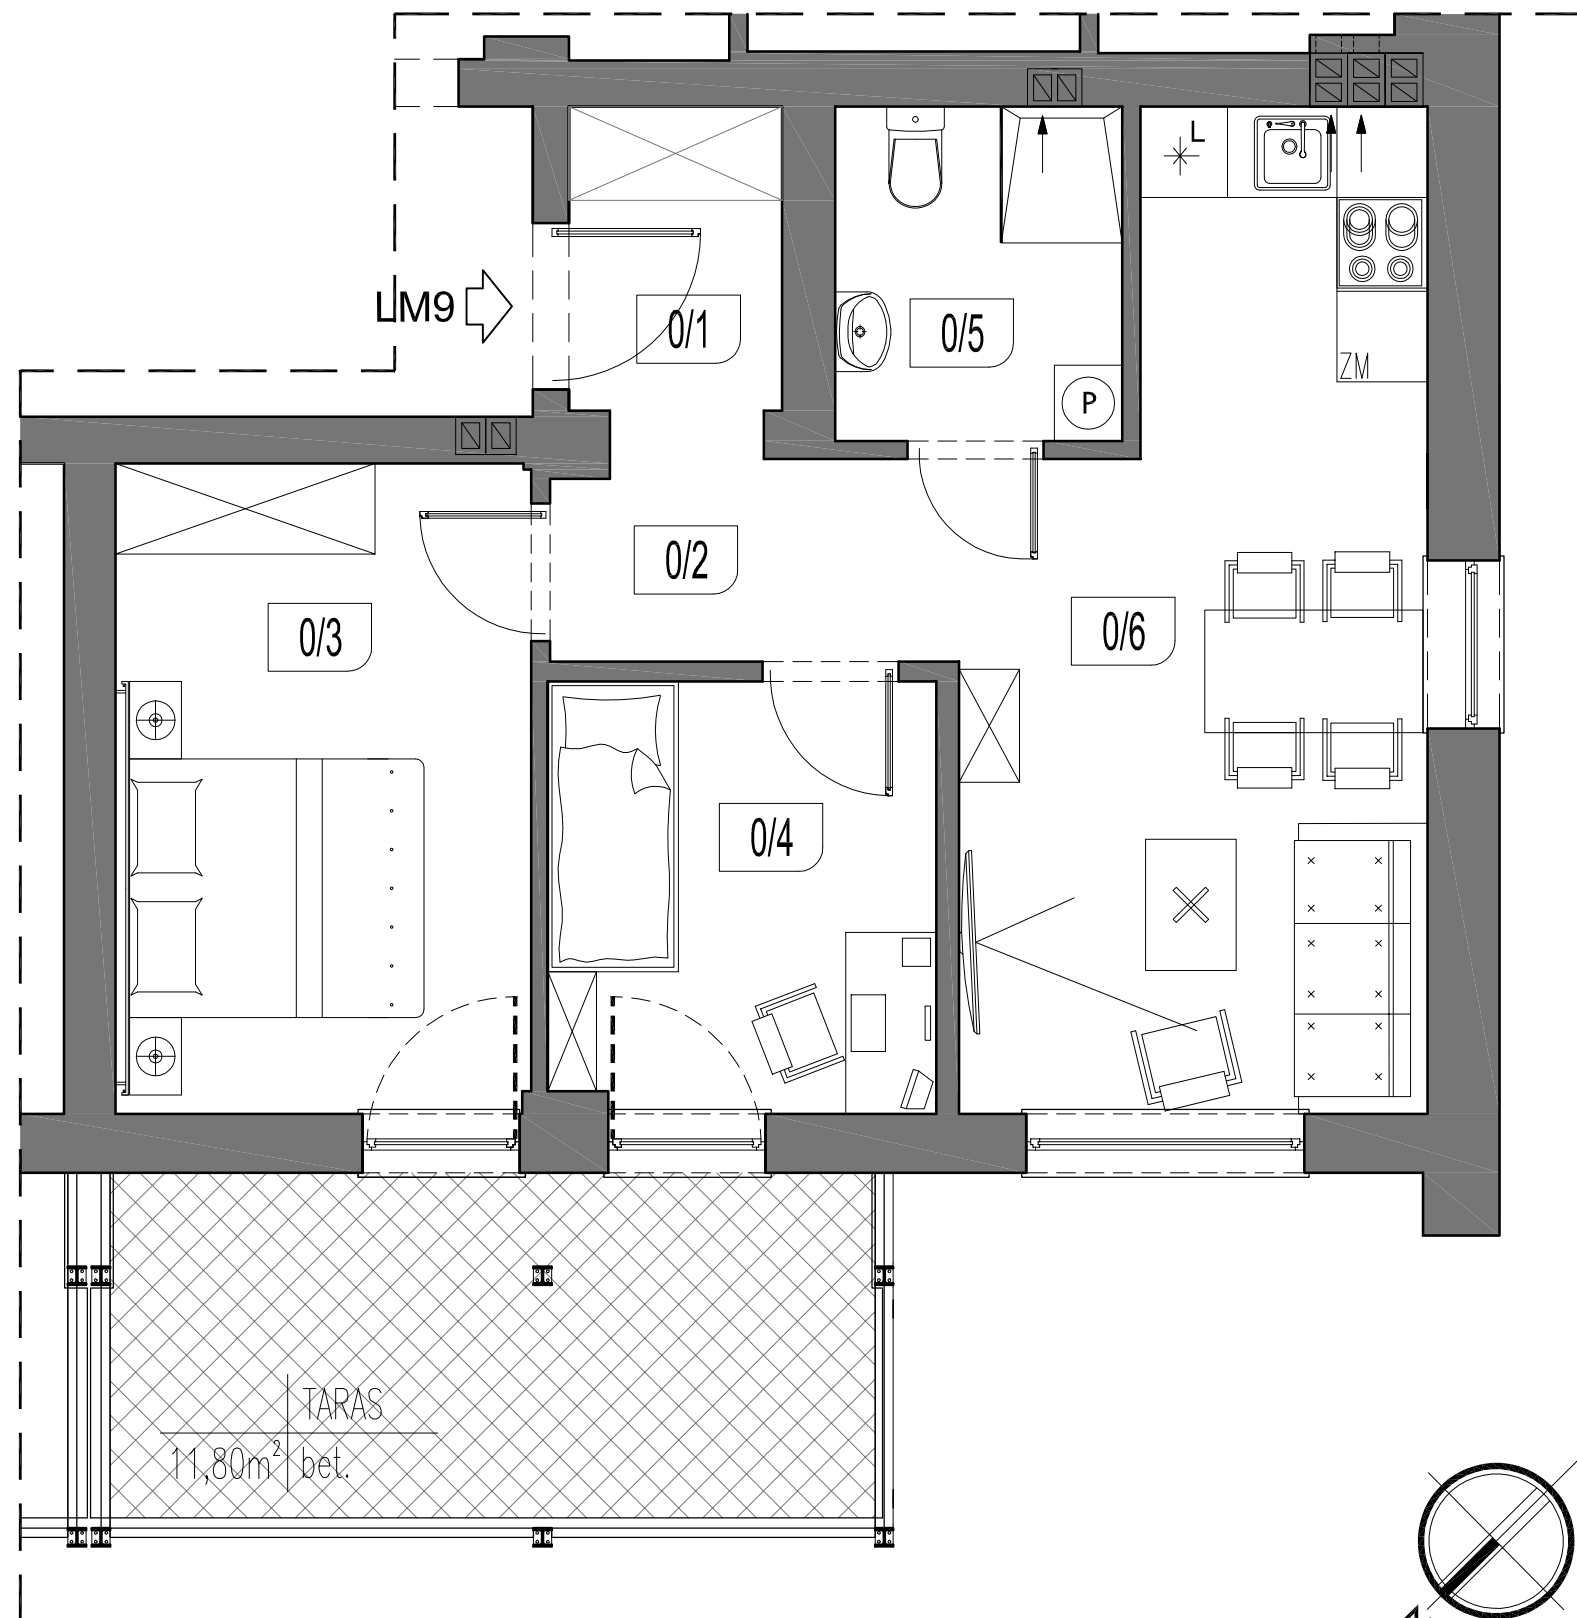

TARAS  
11,80m<sup>2</sup> bet.

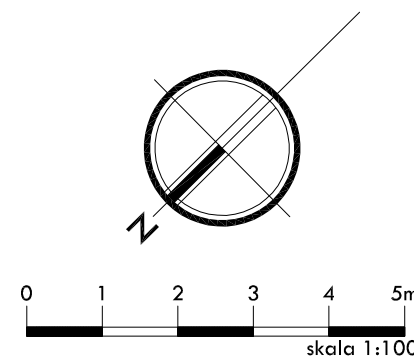

## BIURO SPRZEDAŻY:

adres:  
ul. Przemysłowa 4  
89-600 Chojnice

kontakt:  
tel. 662 029 044  
tel. 608 391 529

e-mail:  
kontakt@chojnice-mieszkania.pl



## MIESZKANIE NR 9


- PIĘTRO

"0"


- POWIERZCHNIA

47,88m<sup>2</sup>

- \* TARASY
- \* KOMÓRKI LOKATORSKIE
- \* OGRODZONY PARKING
- \* AUTOMATYCZNY SZLABAN
- \* PLAC ZABAW
- \* TERENY ZIELONE
- \* OKNA TRÓJSZYBOWE
- \* MIESZKANIA O PODWYŻSZONEJ IZOLACYJNOŚCI CIEPLNEJ
- \* BUDYNEK PRZYSTOSOWANY DLA OSÓB Z NIEPEŁNOSPRAWNOŚCIĄ

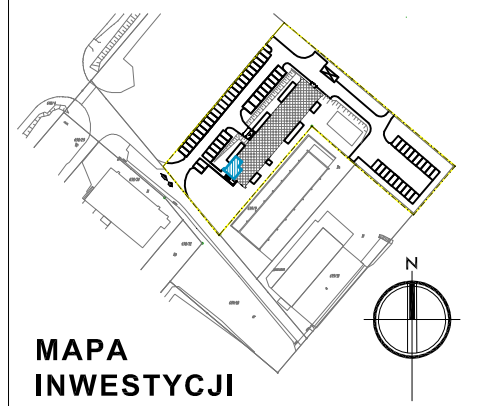

### LOKALIZACJA MIESZKANIA W BUDYNKU

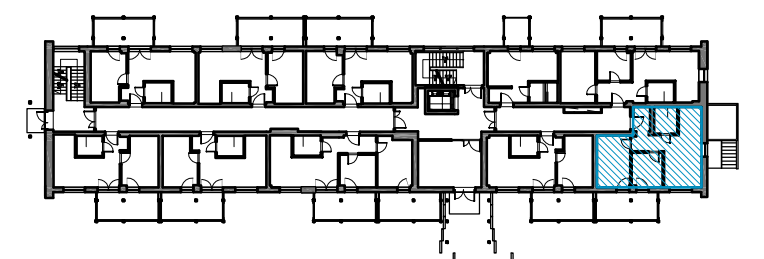

### Zestawienie pomieszczeń

Lp.	Nazwa pomieszczenia	Posadzka	Pow. [m <sup>2</sup> ]
0/1	PRZEDPOKÓJ	panele	3,16
0/2	KOMUNIKACJA	panele	3,57
0/3	SYPIALNIA	panele	11,80
0/4	SYPIALNIA	panele	7,30
0/5	ŁAZIENKA	pl. ceram.	4,20
0/6	ANEKS KUCH. + SALON	panele	17,85
<b>RAZEM:</b>			<b>47.88</b>