
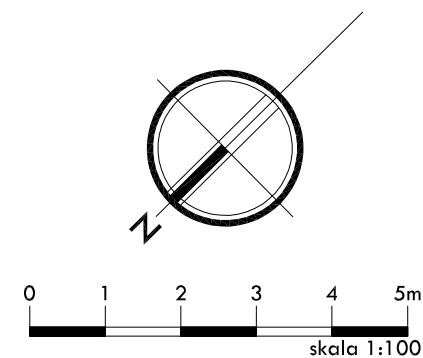


# RZUT LOKALU MIESZKALNEGO NR 34 / UL. PRZEMYSŁOWA 4 / 89-600 CHOJNICE

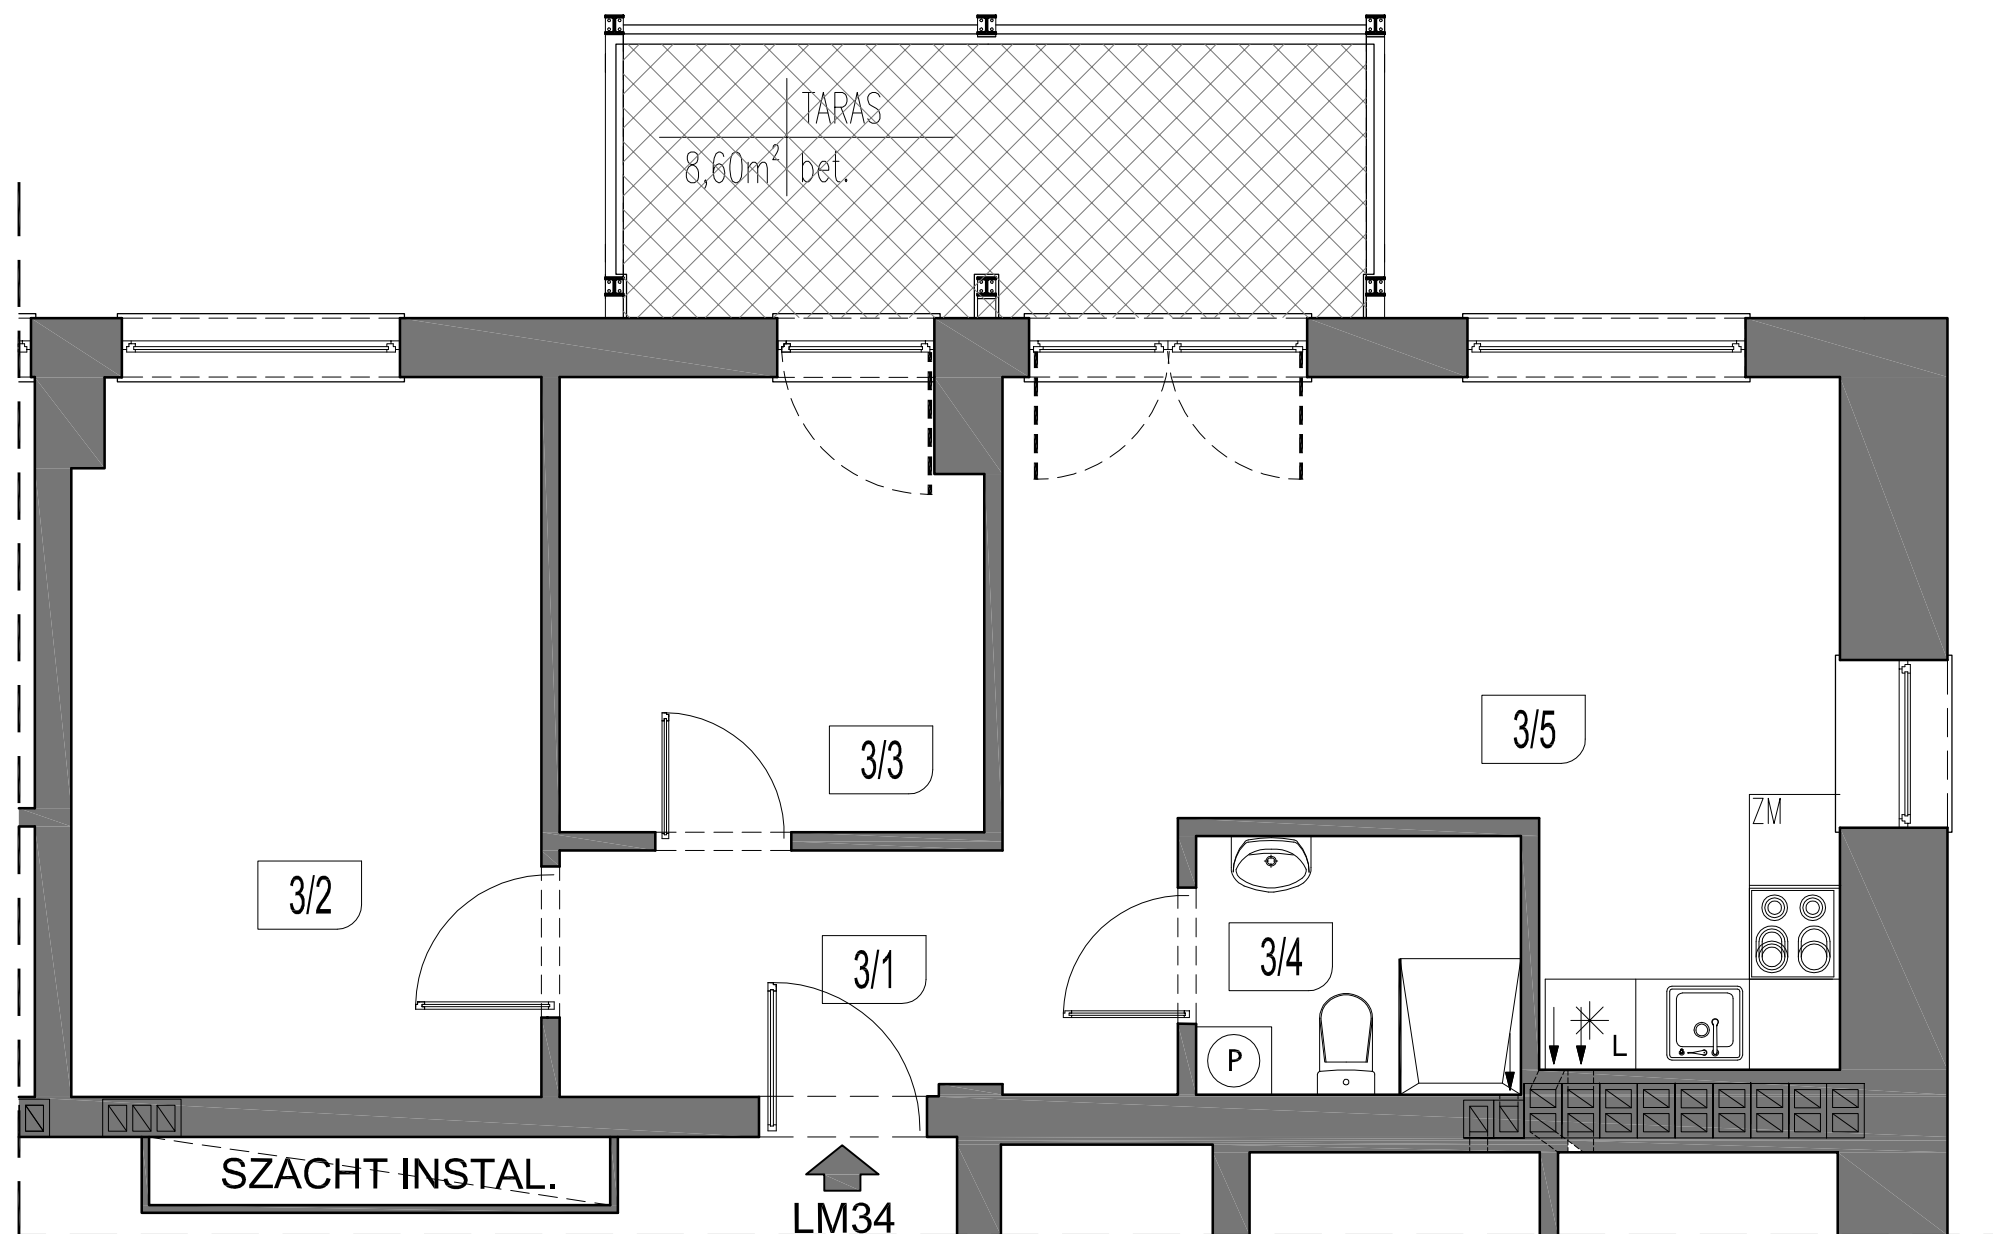

BIURO SPRZEDAŻY:

adres:  
ul. Przemysłowa 4  
89-600 Chojnice

kontakt:  
tel. 662 029 044  
tel. 608 391 529

e-mail:  
kontakt@chojnice-mieszkania.pl



## MIESZKANIE NR 34


- PIĘTRO

III


- POWIERZCHNIA

52,92m<sup>2</sup>

- \* TARASY
- \* KOMÓRKI LOKATORSKIE
- \* OGRODZONY PARKING
- \* AUTOMATYCZNY SZLABAN
- \* PLAC ZABAW
- \* TERENY ZIELONE
- \* OKNA TRÓJSZYBOWE
- \* MIESZKANIA O PODWYŻSZONEJ IZOLACYJNOŚCI CIEPLNEJ
- \* BUDYNEK PRZYSTOSOWANY DLA OSÓB Z NIEPEŁNOSPRAWNOŚCIĄ

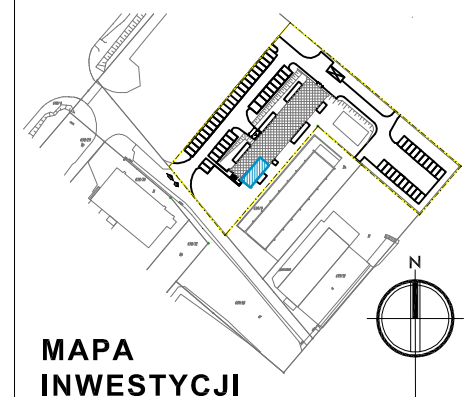

### LOKALIZACJA MIESZKANIA W BUDYNKU

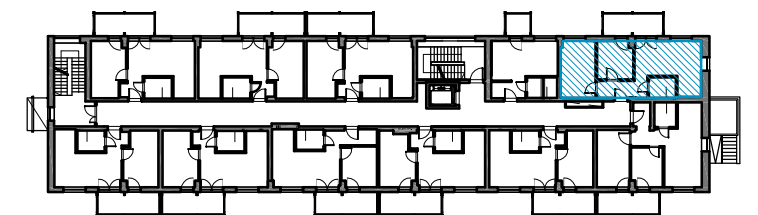

### Zestawienie pomieszczeń

L.p.	Nazwa pomieszczenia	Posadzka	Pow. [m <sup>2</sup> ]
3/1	PRZEDPOKÓJ	panele	6,86
3/2	SYPIALNIA	panele	14,67
3/3	POKÓJ	panele	8,25
3/4	ŁAZIENKA	pl. ceram.	3,68
3/5	ANEKS KUCH. + SALON	panele	19,46
<b>RAZEM:</b>			<b>52,92</b>