
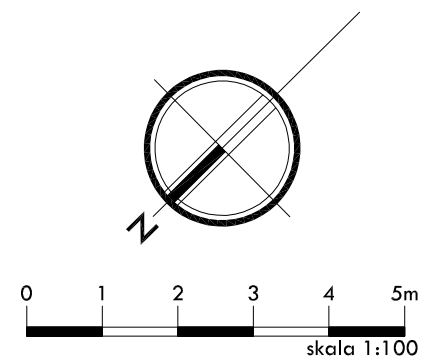


RZUT LOKALU MIESZKALNEGO NR 43 / UL. PRZEMYSŁOWA 4 / 89-600 CHOJNICE

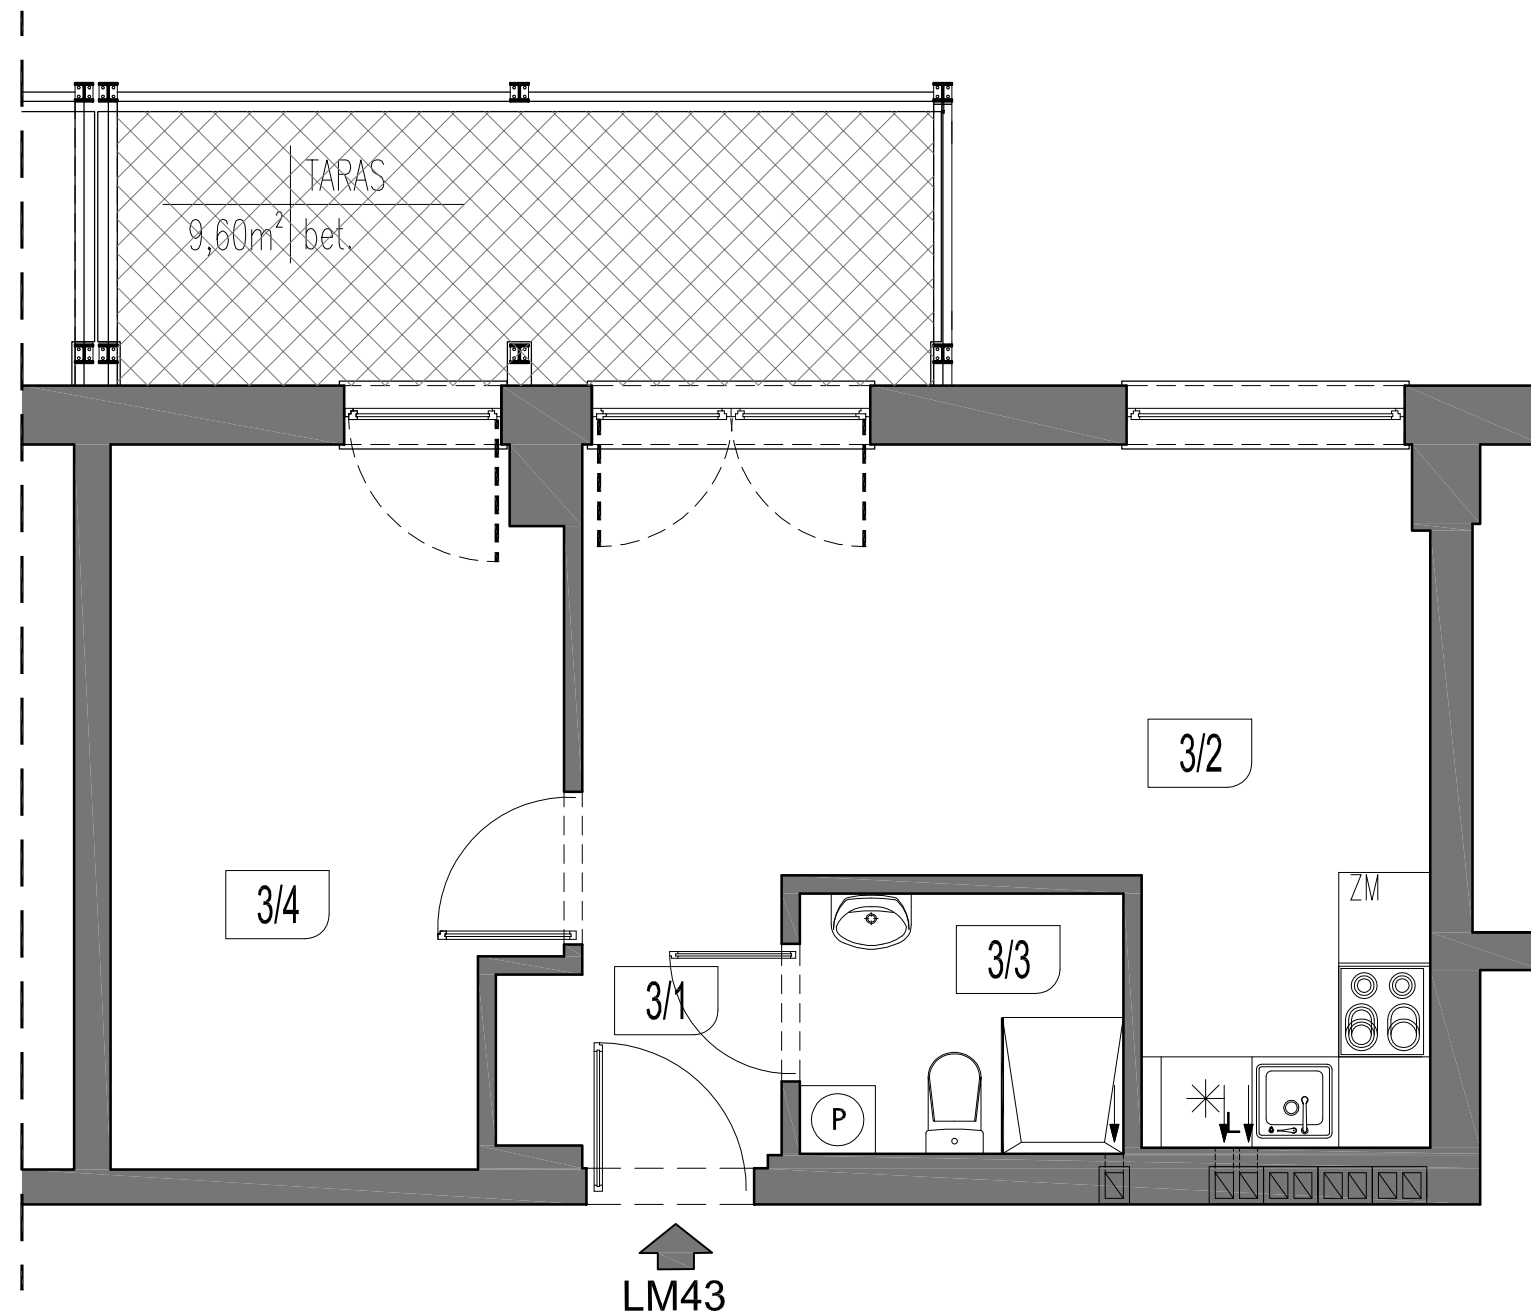

BIURO SPRZEDAŻY:

adres:
ul. Przemysłowa 4
89-600 Chojnice

kontakt:
tel. 662 029 044
tel. 608 391 529

e-mail:
kontakt@chojnice-mieszkania.pl



MIESZKANIE NR 43


- PIĘTRO

III


- POWIERZCHNIA

39,61m²

- * TARASY
- * KOMÓRKI LOKATORSKIE
- * OGRODZONY PARKING
- * AUTOMATYCZNY SZLABAN
- * PLAC ZABAW
- * TERENY ZIELONE
- * OKNA TRÓJSZYBWE
- * MIESZKANIA O PODWYŻSZONEJ IZOLACYJNOŚCI CIEPLNEJ
- * BUDYNEK PRZYSTOSOWANY DLA OSÓB Z NIEPEŁNOSPRAWNOŚCIĄ

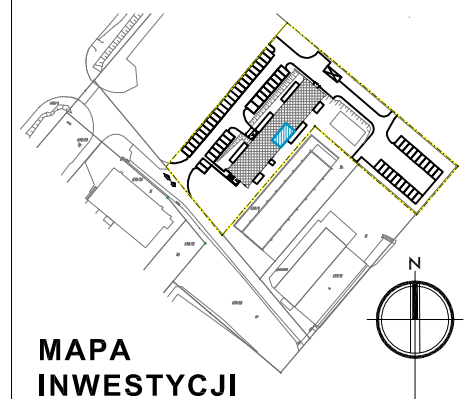

LOKALIZACJA MIESZKANIA W BUDYNKU

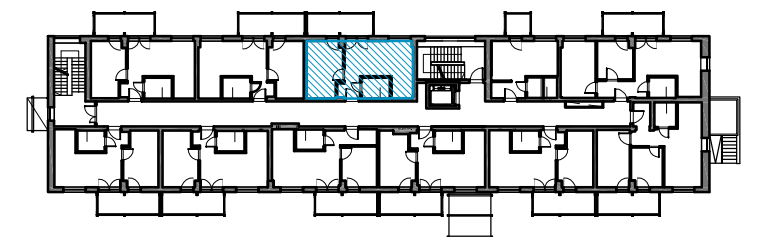

Zestawienie pomieszczeń

L.p.	Nazwa pomieszczenia	Posadzka	Pow.[m ²]
3/1	PRZEDPOKÓJ	panele	3,19
3/2	ANEKS KUCH. + SALON	panele	19,36
3/3	ŁAZIENKA	pl. ceram.	3,68
3/4	SYPIALNIA	panele	13,38
RAZEM:			39,61